

FÖRKLARINGAR

- PLANOMRÅDESGRÄNS
- KS KANTSTÖD AV FINSK GRANIT GRÅ
- N1 SMÅGÅTSTEN 100X100MM NASIGRANIT GRÅ
- N2 FRIS AV SMÅGÅTSTEN 100X100MM NASIGRANIT GRÅ VIT
- BTG1 BETONGPLATTOR ST ERIKS SUPERPLATTAN 350X350MM GRÅ SVART TRAFIKKLASS 1
- BTG2 BETONGPLATTOR ST ERIKS SUPERPLATTAN 350X350MM GRÅ VIT TRAFIKKLASS 1
- BTG3 BETONGPLATTOR ST ERIKS SLÅT 350X175MM GRÅ
- TR TRAPPA I BETONG UPPVÄRM D SE DETALJ K-18-04-01
- G GRUS
- o1 PAPPERSKORGSFUNDAMENT HAGS 057685
- o2 HANDLEDAREFUNDAMENT
- ☐ BÄNKFUNDAMENT HAGS 177711
- ▨ TRÄDGRÖP Se detalj L-16-6-01
- SKELETTJORDSOMRÅDE
- DB+0.00 FÖRESLAGEN DAGVATTENBRUNN
- ⊗1 BELYSNINGSFUNDAMENT -THORN LIGHTING 7767500
- ⊗2 BELYSNINGSFUNDAMENT -LOUIS POULSEN NYH-PA-LY

FÖRESKRIFTER


VID KLIPPNING AV BTG-PLATTOR FÅR MINDRE ÄN HALVPLATTOR EJ LÄGGAS

HÄNVISNINGAR


DETALJ TRAPPA K-18-04-01
DETALJ ÖVERBYGGNAD L-18-04-01



REG	ANT	REGISTRERINGEN AVSER	SIGN	DATUM
BYGGHANDLING				
Resecentrum				
E		ELPROJEKTÖREN	TELEFON	TELEFAX
G		GEOTEKNIKERN	TELEFON	TELEFAX
L		LANDSKAPSARKITEKTEN	TELEFON	TELEFAX
M		MARKPROJEKTÖREN	TELEFON	TELEFAX
R		VA-PROJEKTÖREN	TELEFON	TELEFAX
UPPDRAG NR	LP0302	RITAD AV	J. Vinterhav	HANDLIGGARE
DATUM	Reviderad 2006-11-06	ANSVARSIG	J. Vinterhav	
MARKPLANERINGSPLAN				
SKALA	A1 1:200, A3 1:400	NUMMER	L-16-1-01	BET

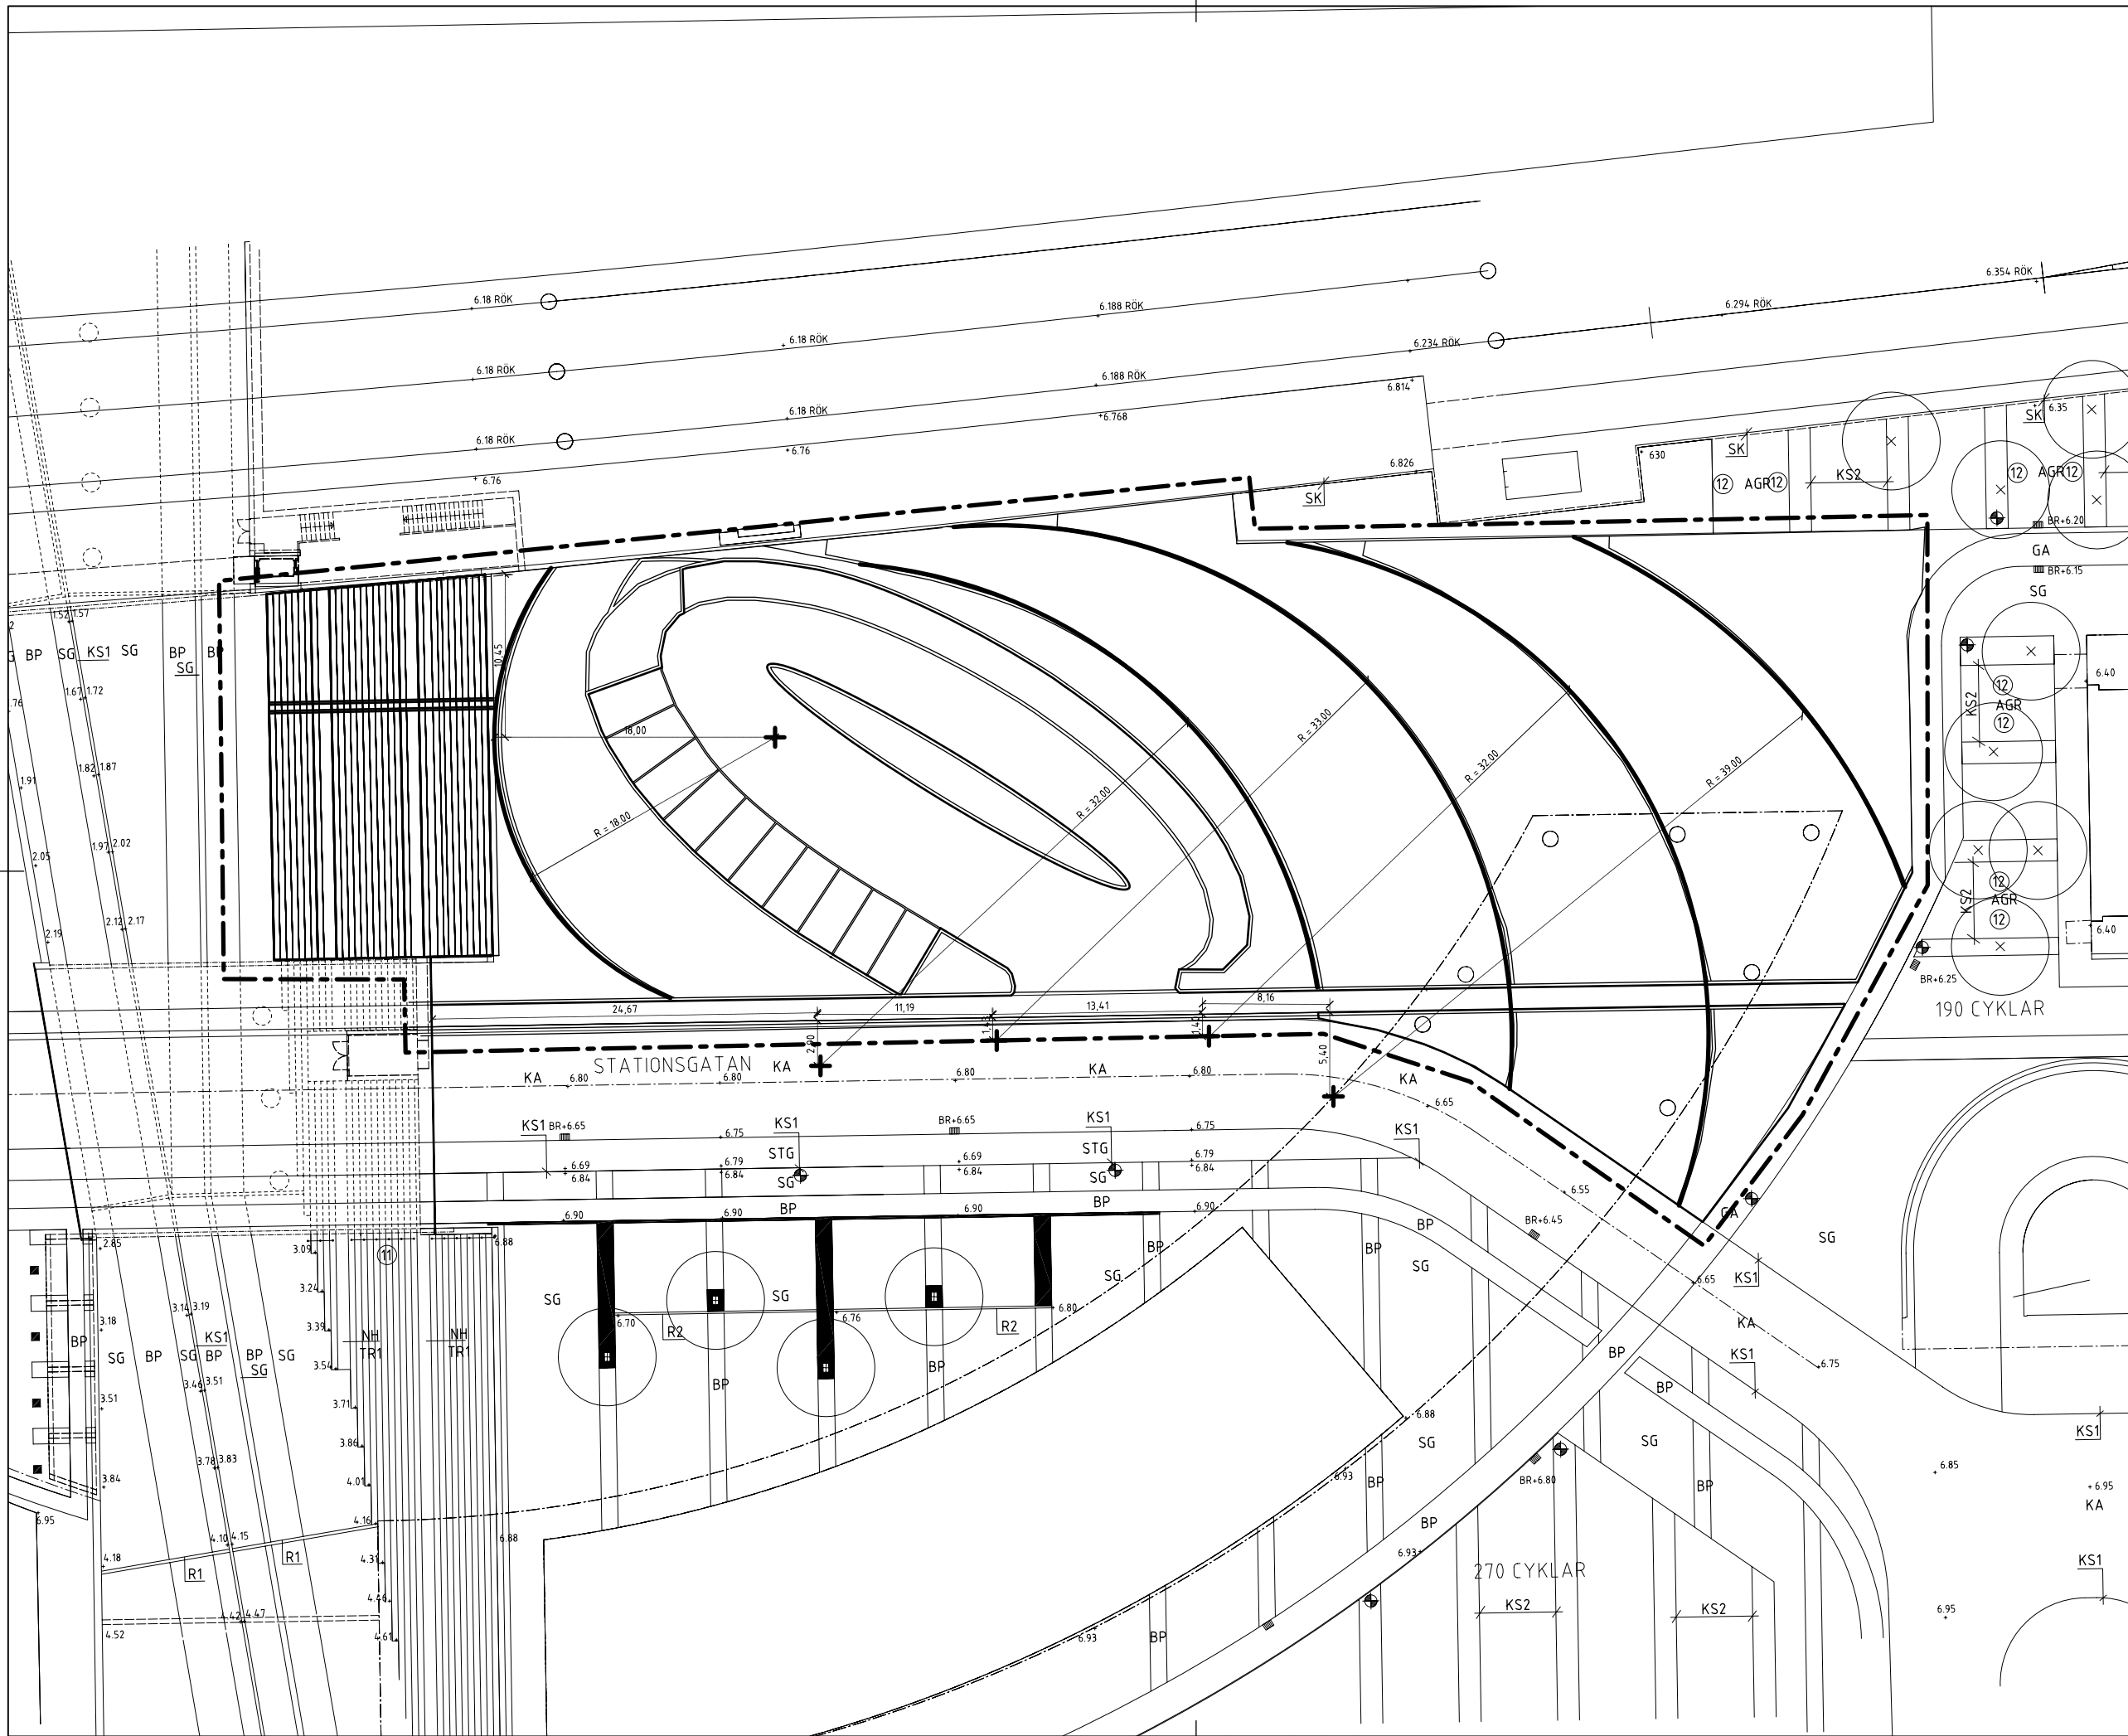

REG	ANT	REGISTRERINGEN AVSER	SIGN	DATUM
Bygghandling				
Resecentrum				
E		ELPROJEKTÖREN	TELEFON	TELEFAX
G		GEOTEKNIKERN	TELEFON	TELEFAX
<input checked="" type="checkbox"/>	L	LANDSKAPSARKITEKTEN	TELEFON	TELEFAX
M		MARKPROJEKTÖREN	TELEFON	TELEFAX
R		VA-PROJEKTÖREN	TELEFON	TELEFAX
UPPDRAG NR	BRITAD AV	HANDLIGGARE		
LP0302	J. Vinterhav			
DATUM	ANSVARIG			
		Reviderad 2006-11-06		
Markplaneringsplan				
Fris-dimensioner				
SKALA	NUMMER	BET		
A1:1200 A3:1400	L-16-01-02			

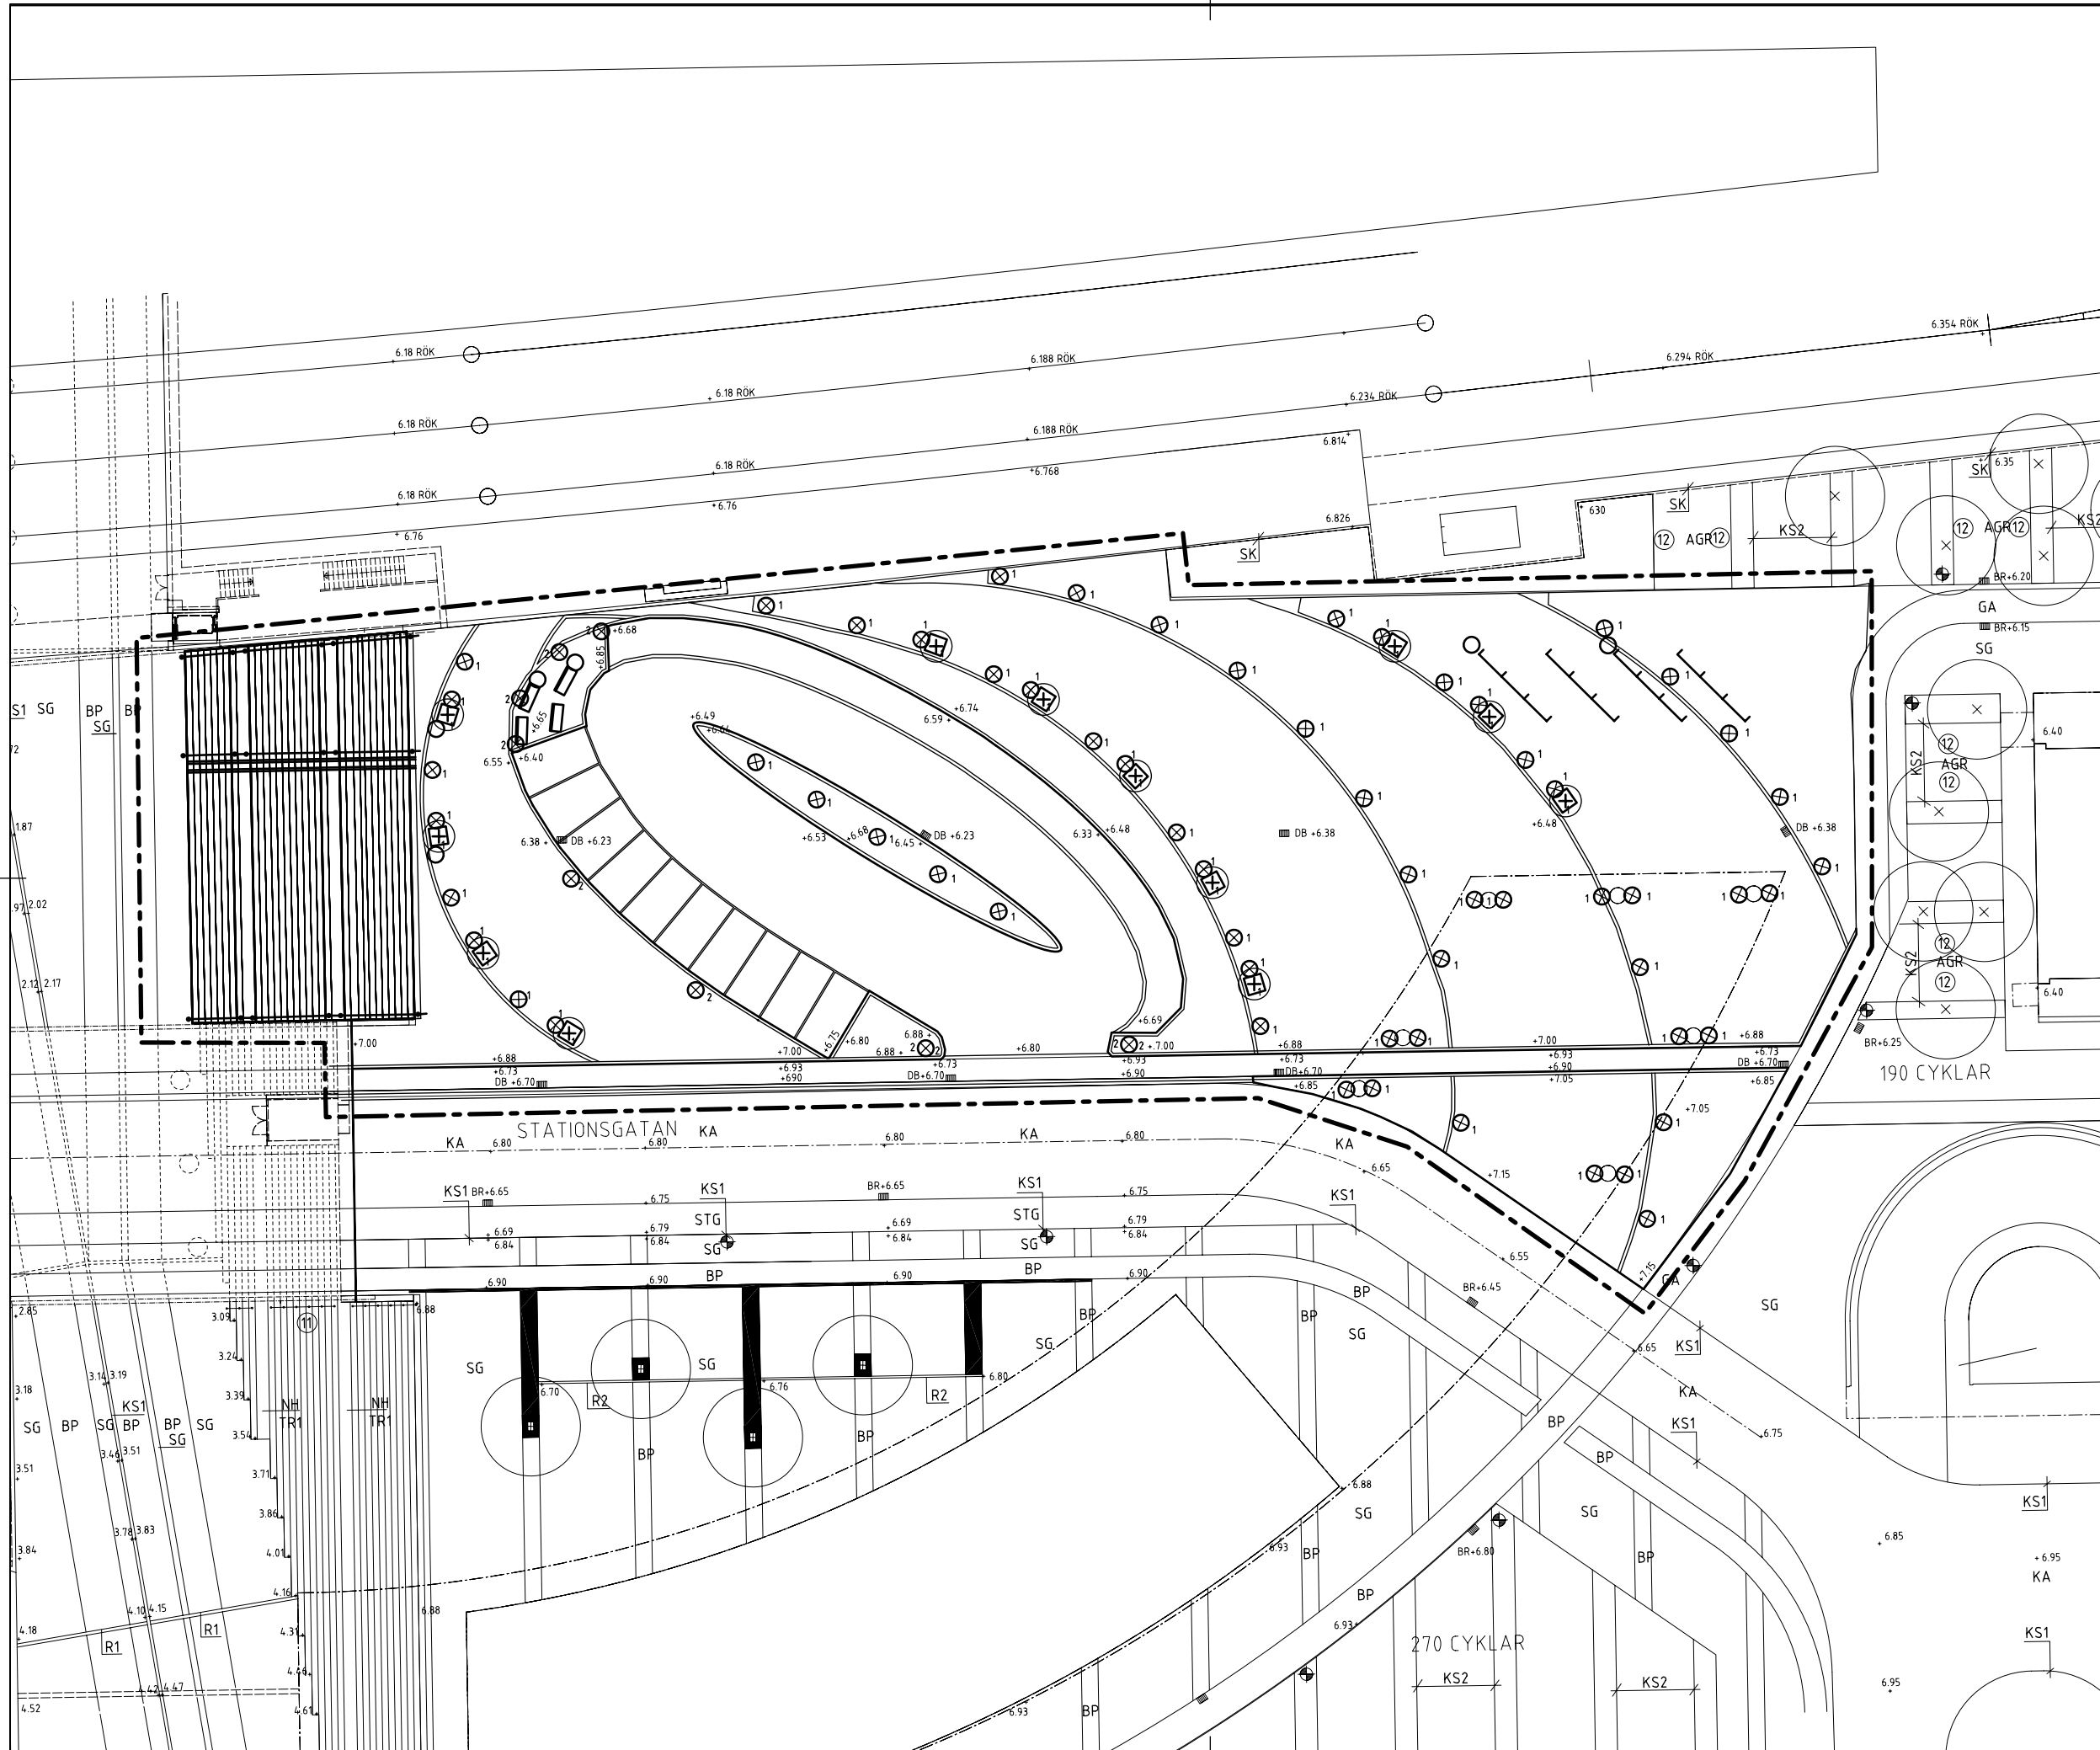

FÖRKLARINGAR

- PLANOMRÅDESGRÄNS
- RÄCKE HANDLEDARE
- BANK HAGS 177752 CITY-FORM
- CYKELSTÄLL Se detalj L-18-6-01
- PAPPERSKORG HAGS 057685
- BARNVAGNSRAMP
- ARMATUR MARKSPOT
- THORN LIGHTING 7767500
- ARMATUR PÅ STOLPE
- LOUIS POULSEN NYH-PA-LY
- FÖRESLAGET TRÄD MED SORTNUMMER

VÄXTFÖRTECKNING

Nr	Antal	Namn	Kvalitet & Storlek
1	12	Sorbus incana	E Högstam 18-20, 3xompl

HÄNVISNINGAR

DETALJ CYKELSTÄLL L-18-04-01



REG	ANT	REGISTRERINGEN AVSER	SIGN	DATUM
BYGGHANDLING				
E		ELPROJEKTÖREN	TELEFON	TELEFAX
G		GEOTEKNIKERN	TELEFON	TELEFAX
L		LANDSKAPSARKITEKTEN	TELEFON	TELEFAX
M		MARKPROJEKTÖREN	TELEFON	TELEFAX
R		VA-PROJEKTÖREN	TELEFON	TELEFAX
UPPDRAG NR		RITAD AV	HANDTEGARE	
		J. Vinterhav	J. Vinterhav	
DATUM		ANSVARIG		
Planterings- och utrustningsplan				
SKALA		NUMMER		BET
A1 1:200, A3 1:400		L-18-1-01		